



VÍA BLANCA TRAMO 1: 8 de Octubre entre Carlos Crocker y F. Sanguinetti

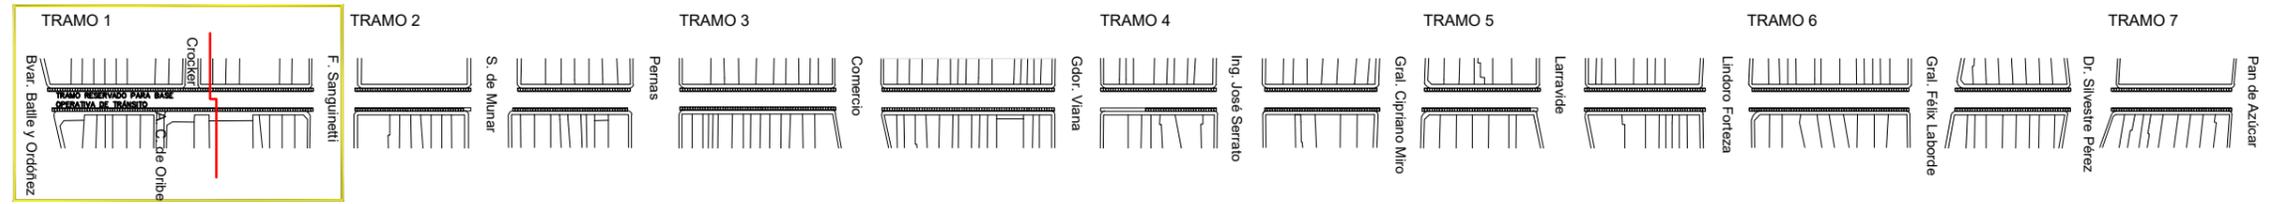

Plano de Ubicación. Esc.: 1/5000

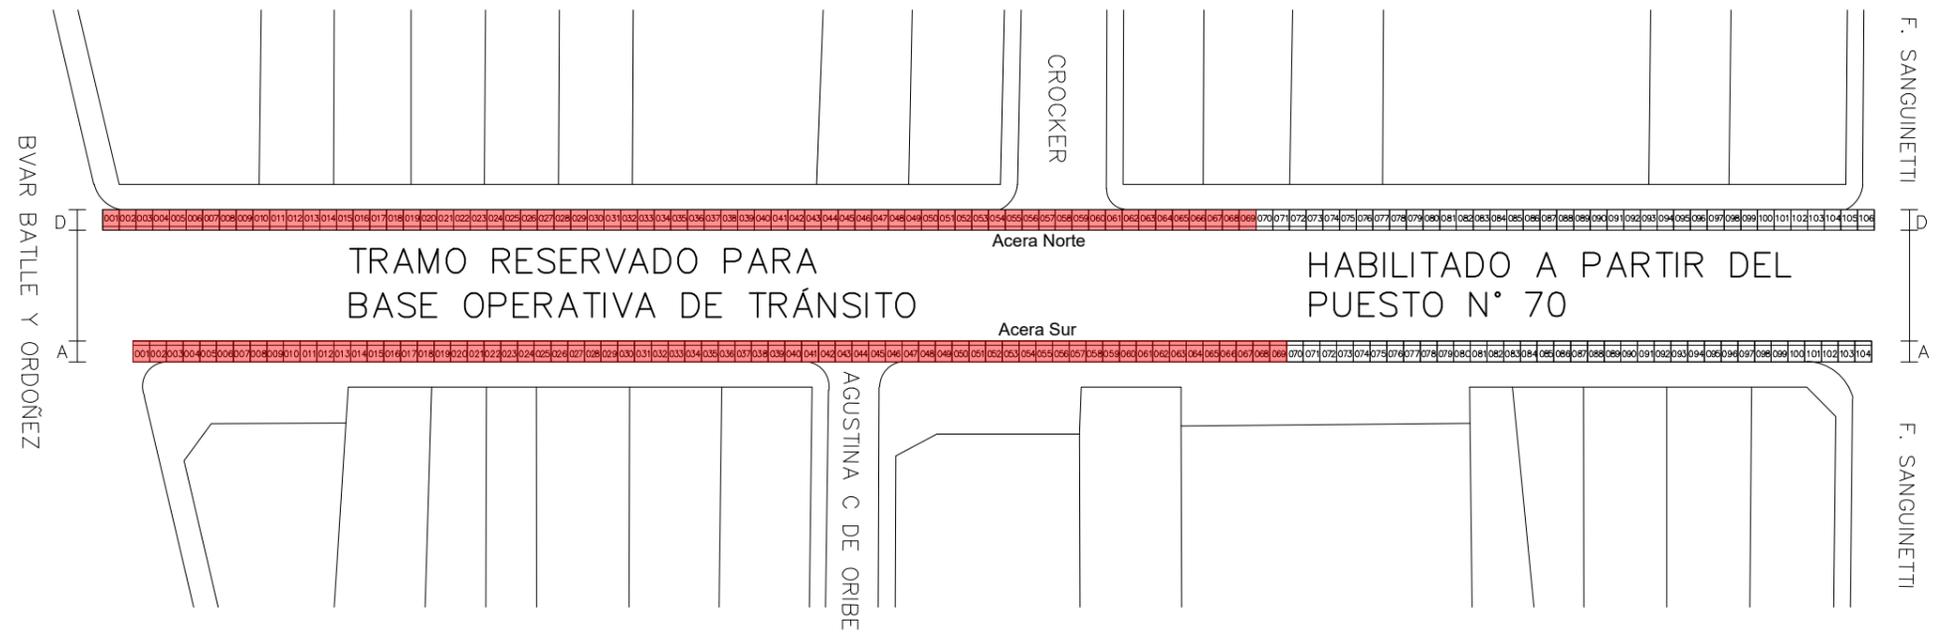

VÍA BLANCA:
TRAMO 1: 8 de Octubre entre Carlos Crocker y F. Sanguinetti
Esc.: 1/750