


PLANO DE UBICACIÓN

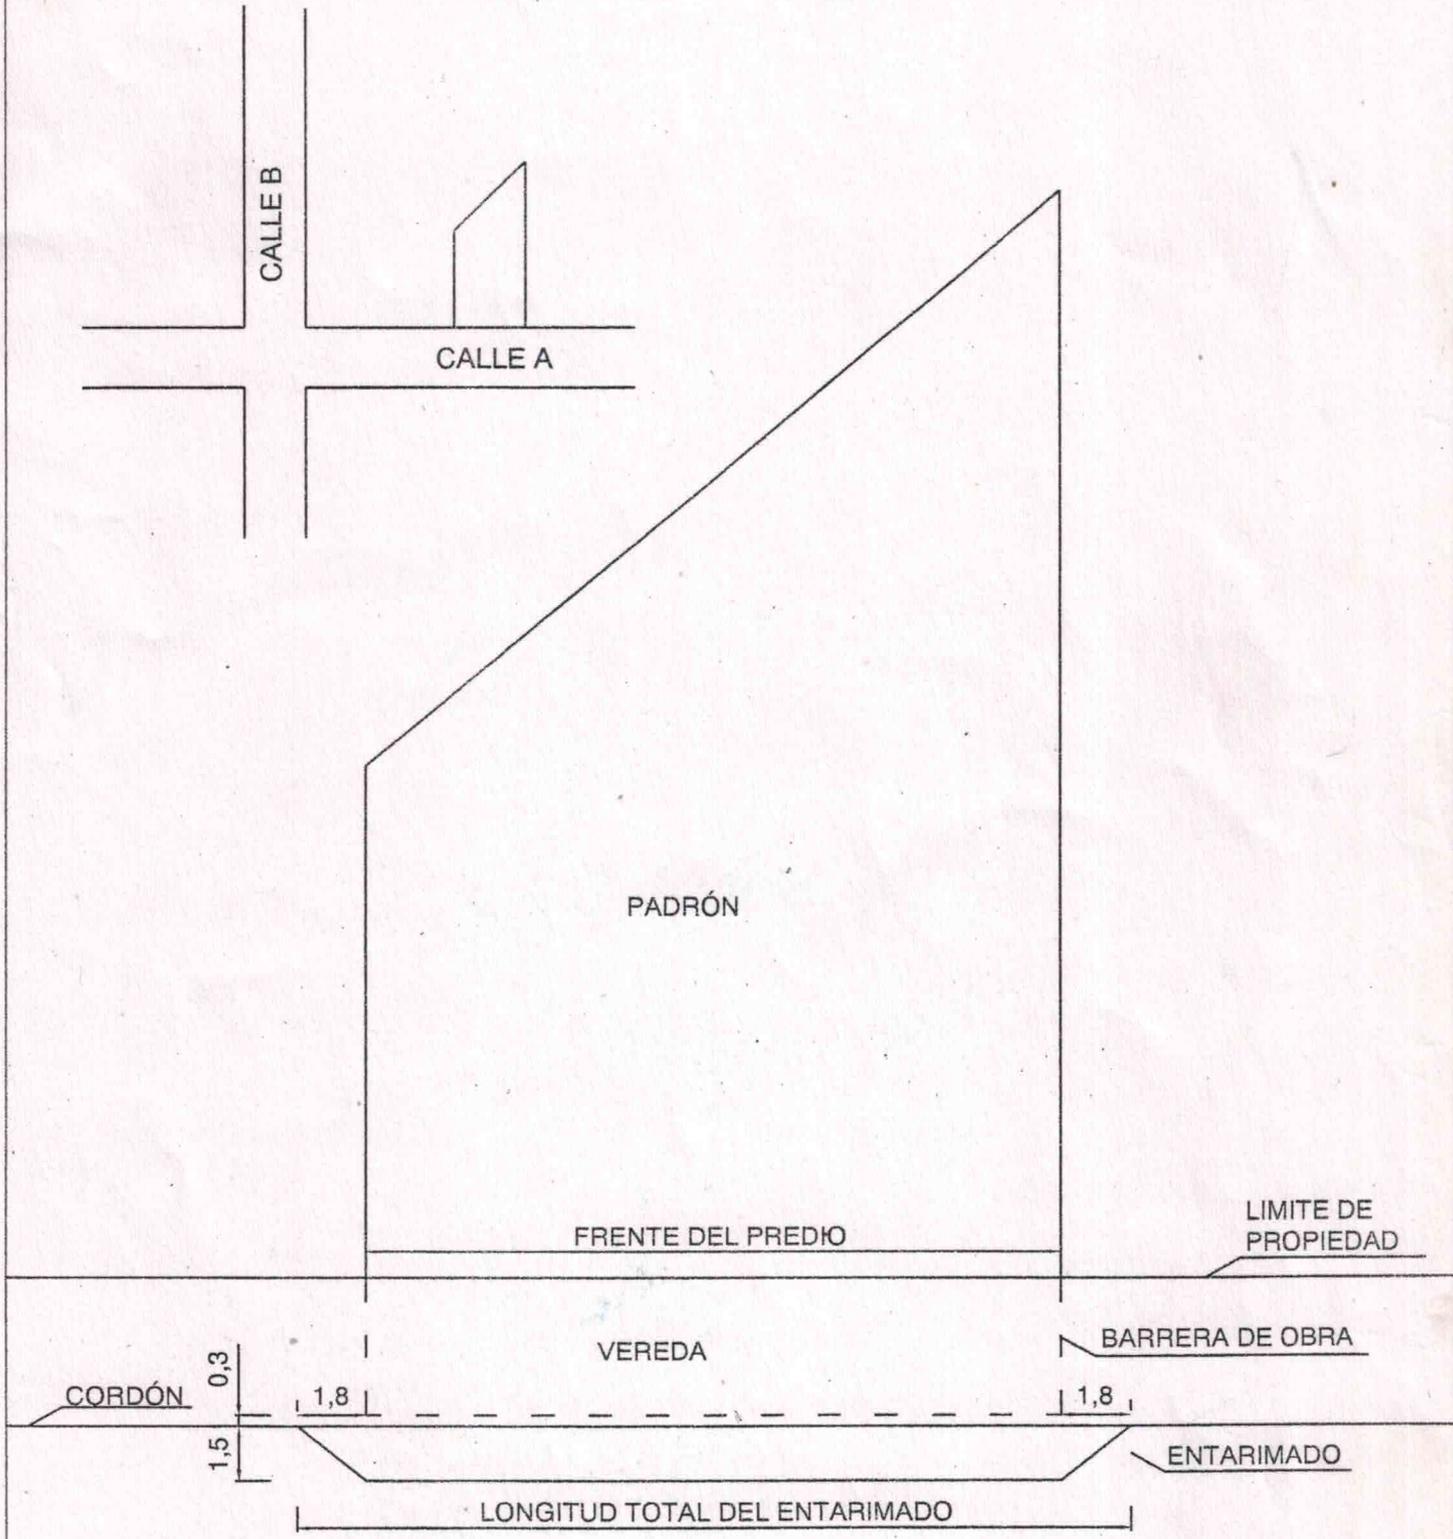

UNIDADES: METROS

EN CASO DE EXISTIR REBAJE DE CORDÓN EN LOS PADRONES LINDEROS, EL ENTARIMADO NO DEBE OBSTACULIZARLO

SERVICIO DE INGENIERIA DE TRANSITO UNIDAD DE ESTUDIOS Y PROYECTOS		
BARRERA Y ENTARIMADO		
RESPONSABLES	ASISTENTES	