


# VÍA BLANCA TRAMO 1: 8 de Octubre entre Bvar. Batlle y Ordóñez y F. Sanguinetti

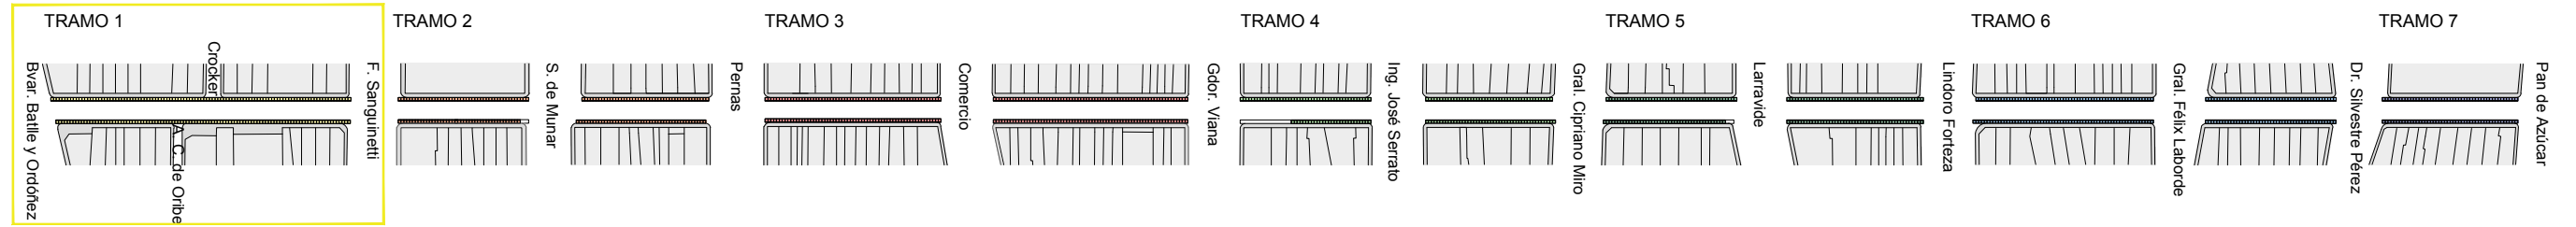

Plano de Ubicación. Esc.: 1/5000

