


# VÍA BLANCA TRAMO 3: 8 de Octubre entre Pernas y Gdor. Viana

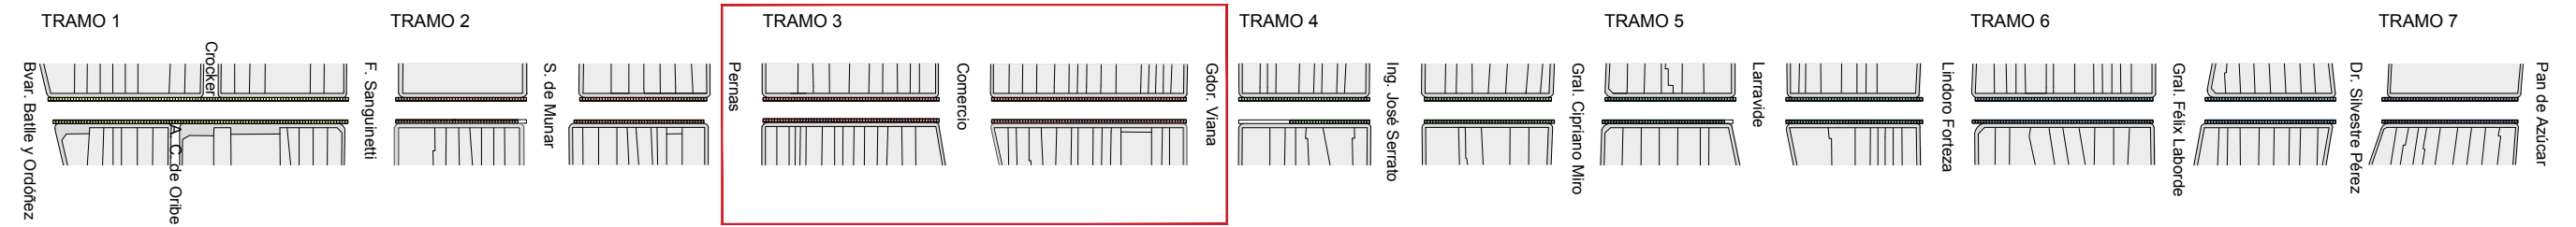

Plano de Ubicación. Esc.: 1/5000

