


VÍA BLANCA TRAMO 7: 8 de Octubre entre Dr. Silvestre Pérez y Pan de Azúcar

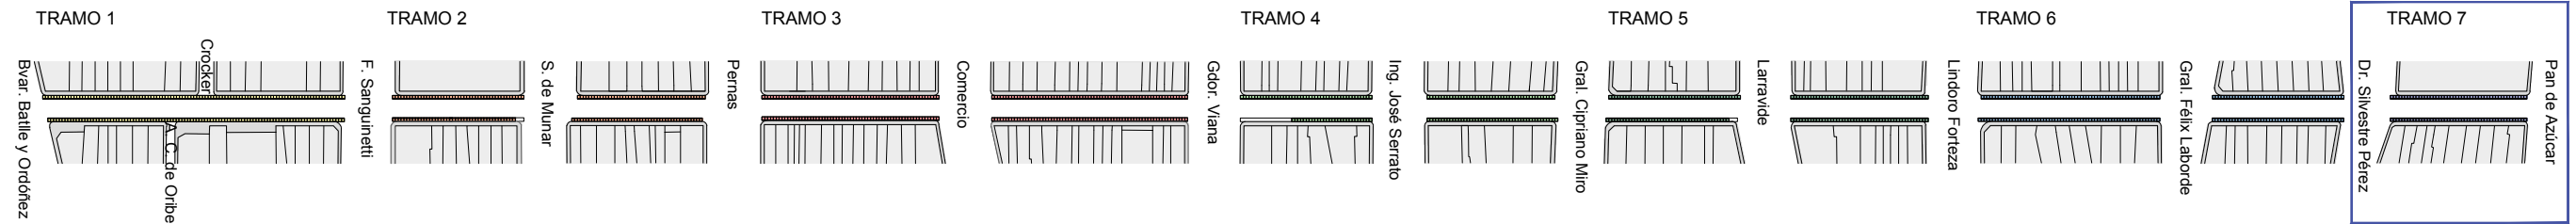

Plano de Ubicación. Esc.: 1/5000

